


Prins Hendrikstraat Zuid Bewoners Optie 2

- Behoud Knik
- Plus 10% Groen erbij (door aanleg twee groene eilanden)
- Behoud van Parkeerplaatsen (min 2 of 4 parkeervakken, afhankelijk van keuze bewoners)
- Aansluiting groene eilanden op Binnentuin

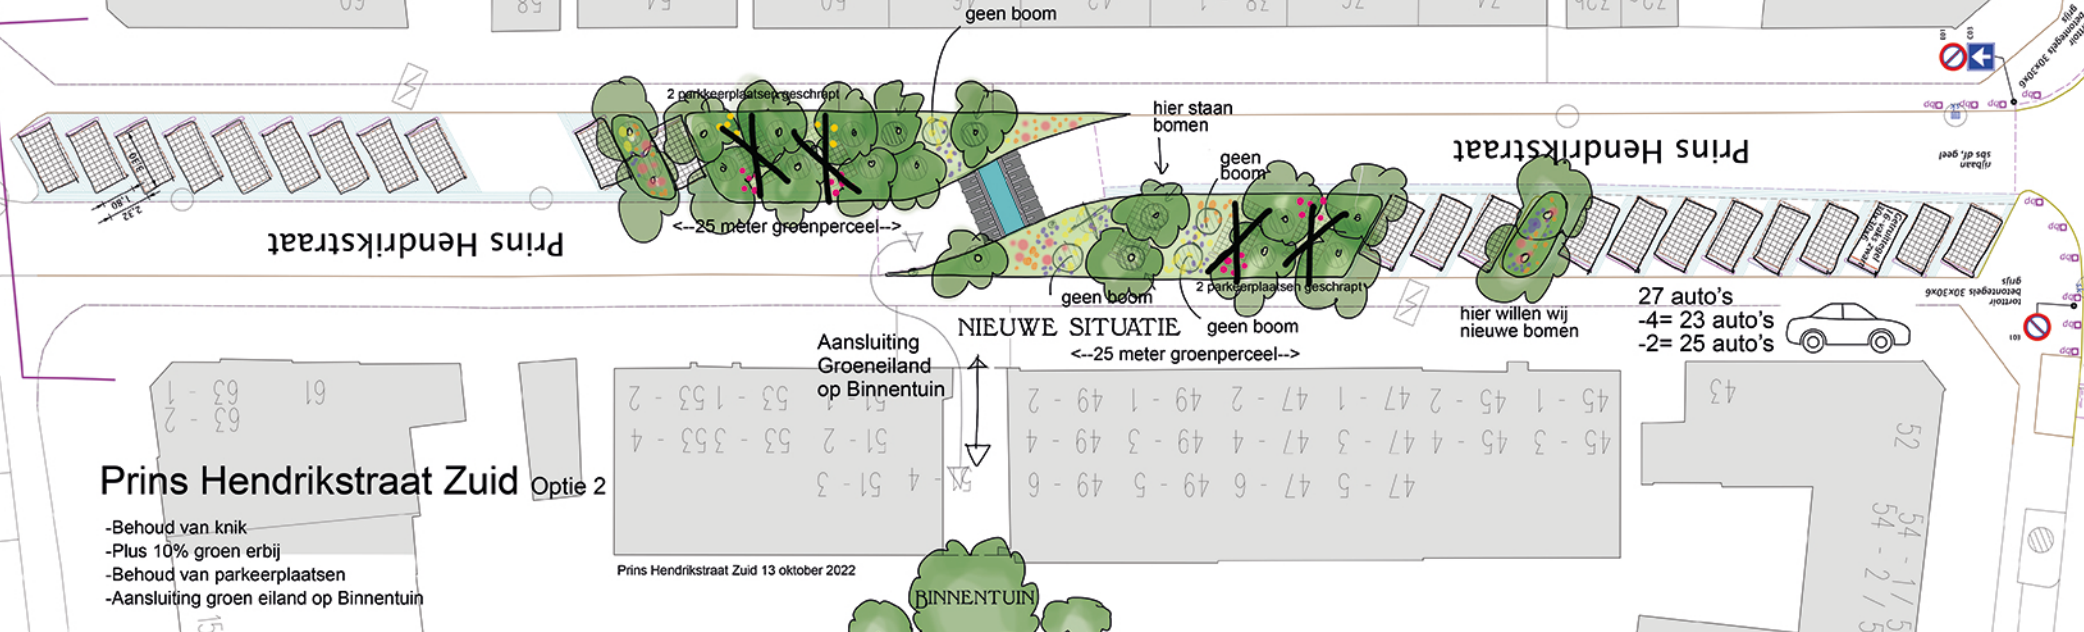

Prins Hendrikstraat Zuid Optie 2

- Behoud van knik
- Plus 10% groen erbij
- Behoud van parkeerplaatsen
- Aansluiting groen eiland op Binnentuin

Prins Hendrikstraat Zuid 13 oktober 2022